


PLAN SYTUACYJNY TERENU REKREACYJNEGO W KOBYLANACH

GMINNY DZIEŃ RODZINY 2017

PLAN GRAFICZNY OBIEKTU

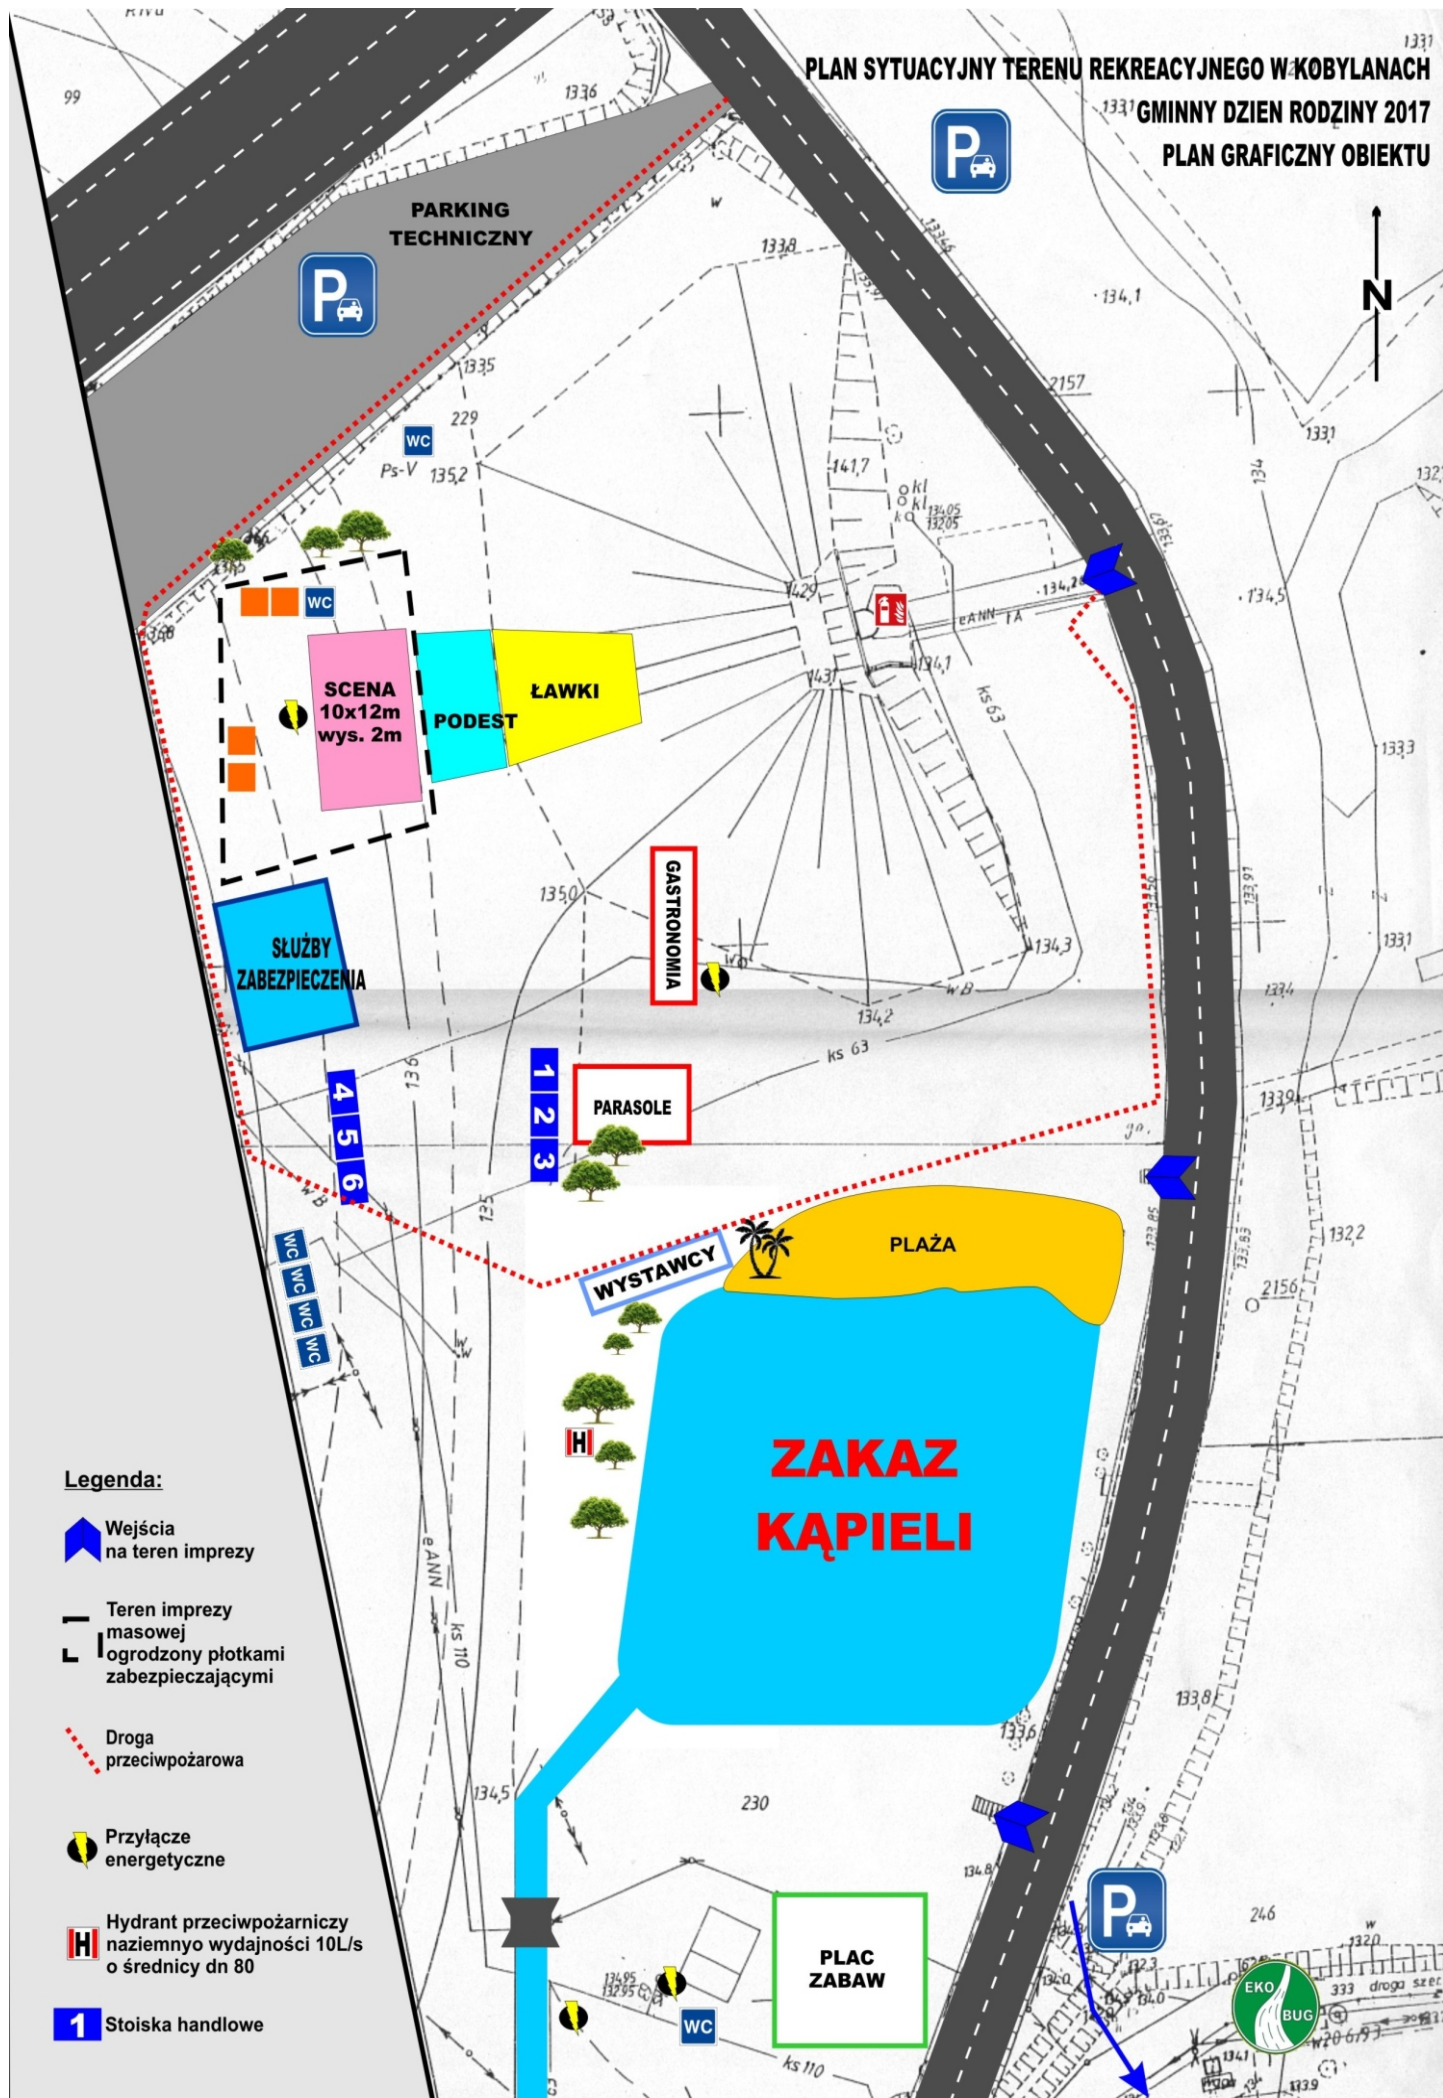

Legenda:

Wejścia na teren imprezy

Teren imprezy masowej ogrodzony płotkami zabezpieczającymi

Droga przeciwpożarowa

Przyłącze energetyczne

Hydrant przeciwpożarniczy naziemny wydajności 10L/s o średnicy dn 80

Stoiska handlowe