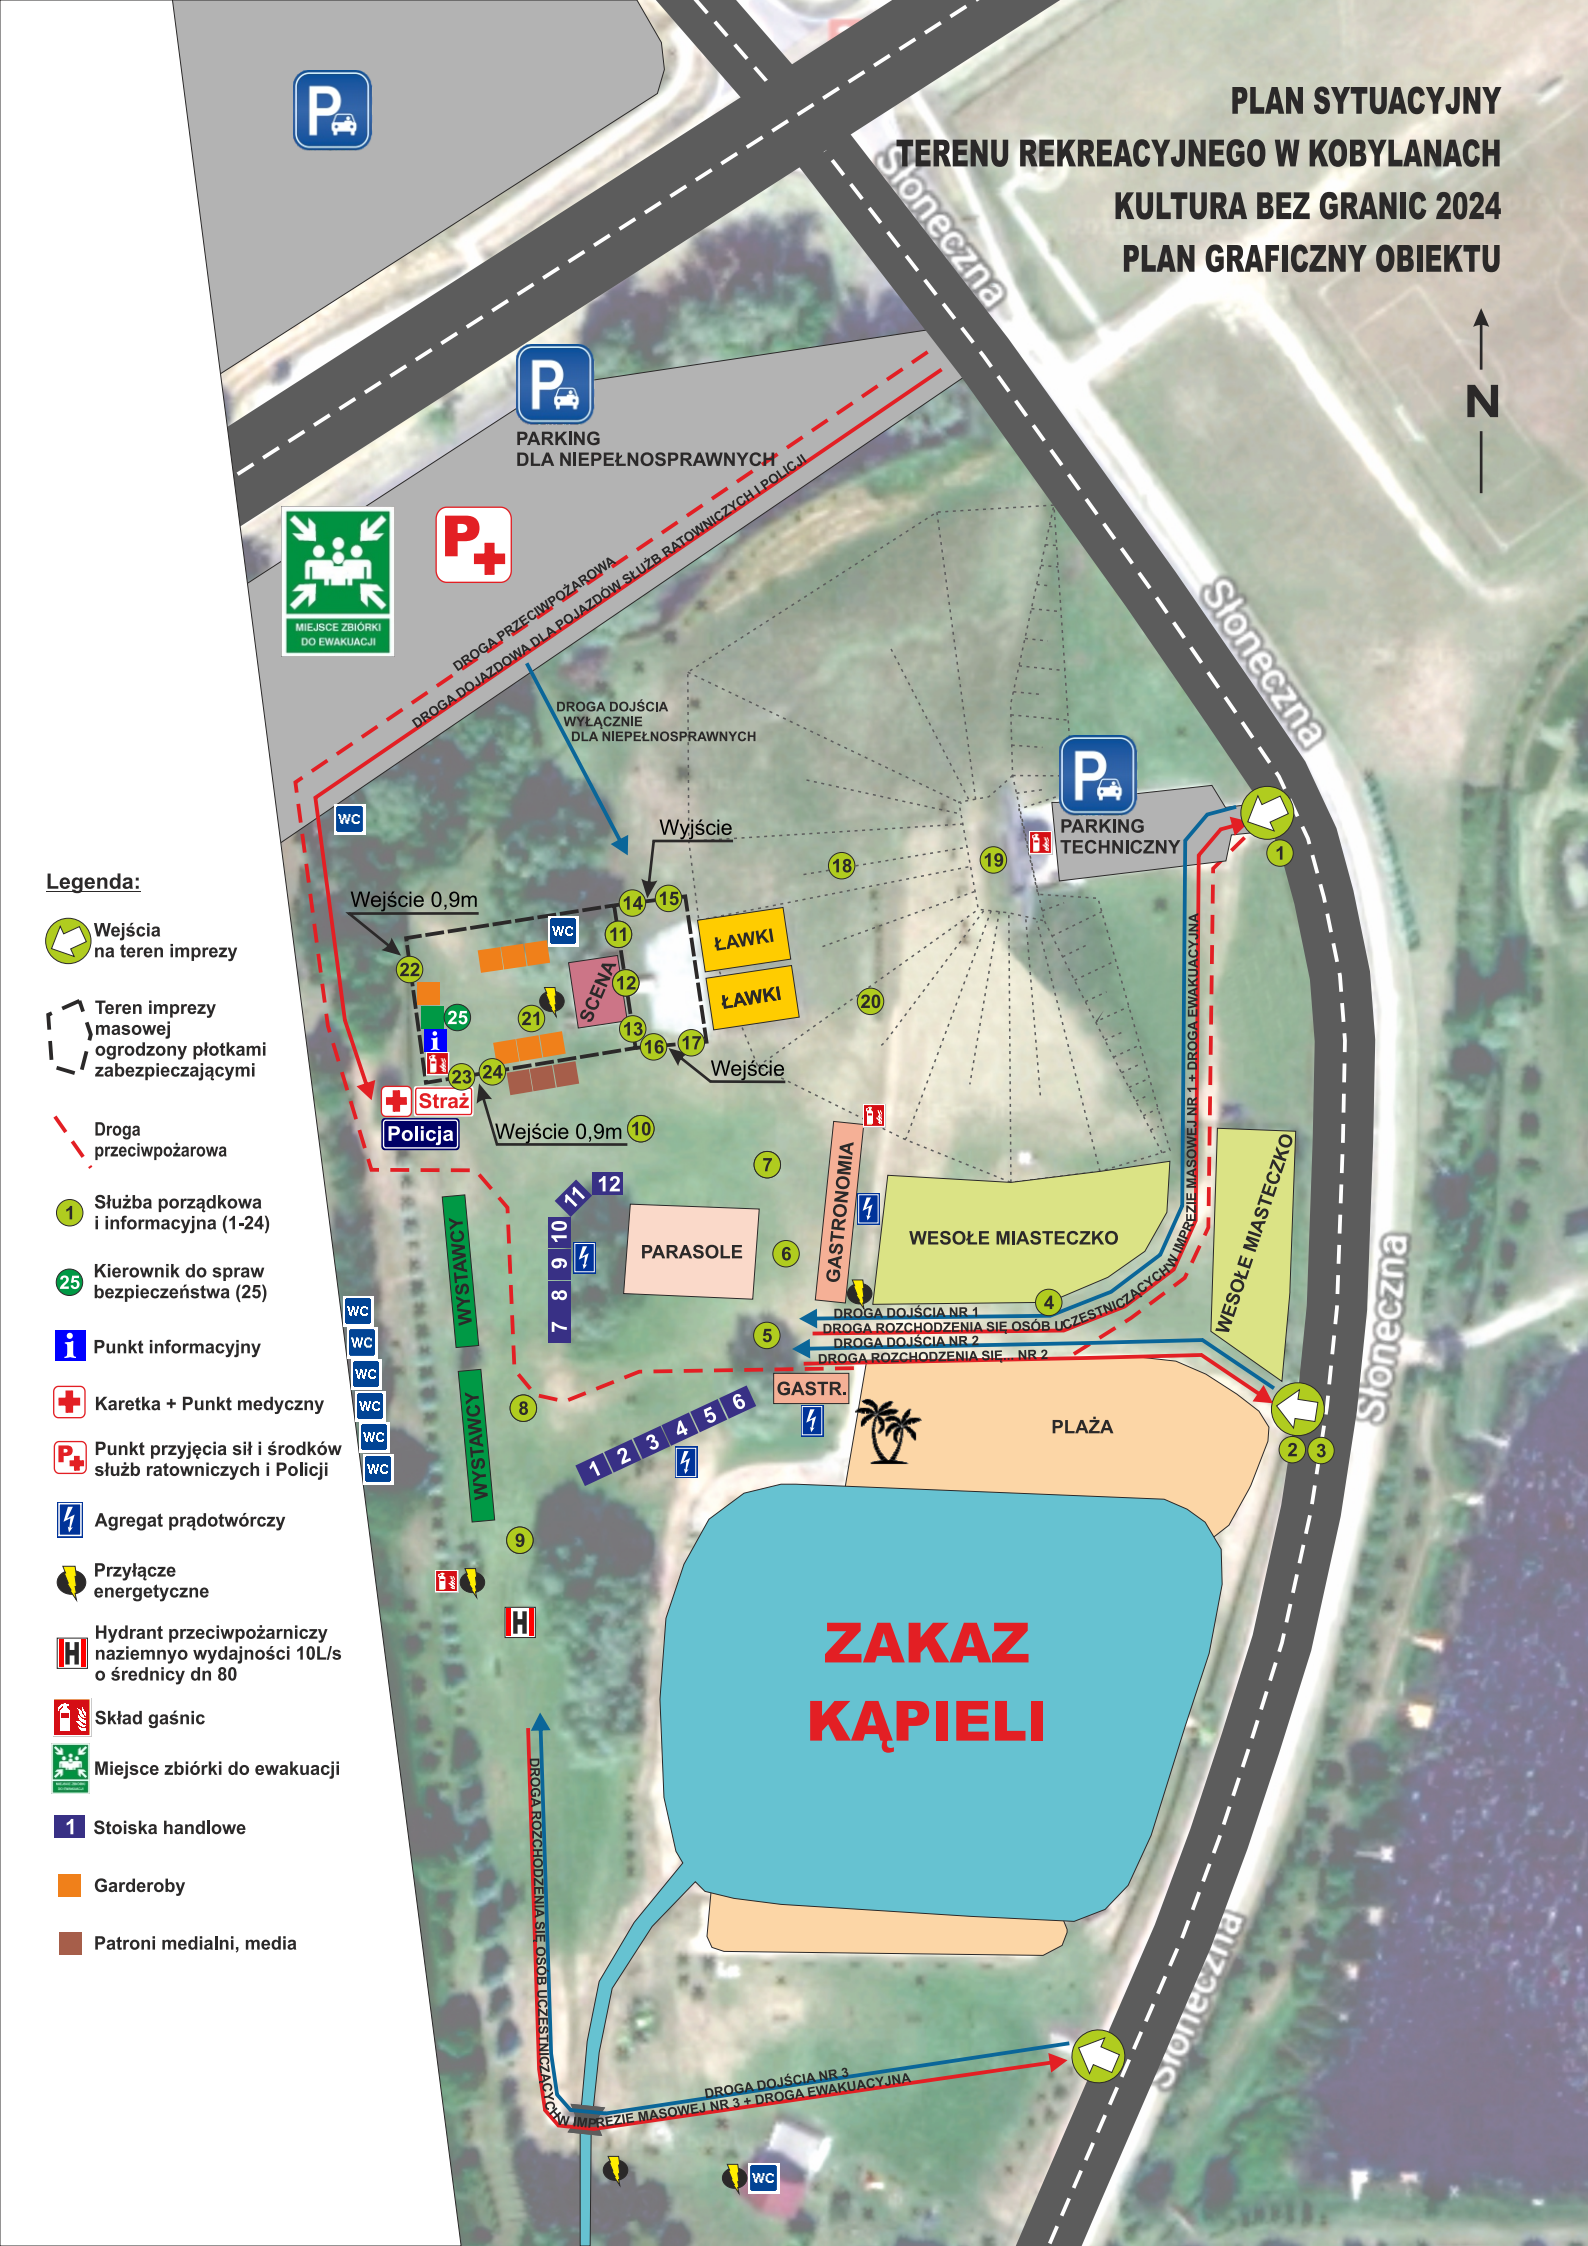
PLAN SYTUACYJNY
TERENU REKREACYJNEGO W KOBYLANACH
KULTURA BEZ GRANIC 2024
PLAN GRAFICZNY OBIEKTU
N
Słoneczna
PARKING
DLA NIEPEŁNOSPRAWNYCH
MIEJSCE ZBIÓRKI
DO EWAKUACJI
DROGA PRZECIWPOŻAROWA
DROGA DOJAZDOWA DLA POJAZDÓW SŁUŻB RATOWNICZYCH I POLICJI
DROGA DOJŚCIA
WYŁĄCZNIE
DLA NIEPEŁNOSPRAWNYCH
PARKING
TECHNICZNY
Wyjście
Wejście 0,9m
ŁAWKI
ŁAWKI
SCENA
Wejście
Straż
Policja
Wejście 0,9m
PARASOLE
GASTRONOMIA
WESOŁE MIASTECZKO
WESOŁE MIASTECZKO
WYSTAWCY
WYSTAWCY
DROGA DOJŚCIA NR 1
DROGA ROZCHODZENIA SIĘ OSÓB UCZESTNICZĄCYCH W IMPREZIE MASOWEJ NR 1 + DROGA EWAKUACYJNA
DROGA DOJŚCIA NR 2
DROGA ROZCHODZENIA SIĘ... NR 2
GASTR.
PLAŻA
ZAKAZ
KĄPIELI
DROGA ROZCHODZENIA SIĘ OSÓB UCZESTNICZĄCYCH W IMPREZIE MASOWEJ NR 3 + DROGA EWAKUACYJNA
DROGA DOJŚCIA NR 3
Legenda:
Wejścia na teren imprezy
Teren imprezy masowej ogrodzony płotkami zabezpieczającymi
Droga przeciwpożarowa
Służba porządkowa i informacyjna (1-24)
Kierownik do spraw bezpieczeństwa (25)
Punkt informacyjny
Karetka + Punkt medyczny
Punkt przyjęcia sił i środków służb ratowniczych i Policji
Agregat prądotwórczy
Przyłącze energetyczne
Hydrant przeciwpożarniczy naziemnyo wydajności 10L/s o średnicy dn 80
Skład gaśnic
Miejsce zbiórki do ewakuacji
Stoiska handlowe
Garderoby
Patroni medialni, media