

**PLAN SYTUACYJNY
TERENU REKREACYJNEGO W KOBYLANACH
KULTURA BEZ GRANIC 2022
PLAN GRAFICZNY OBIEKTU**



Legenda:


- Wejścia na teren imprezy
- Teren imprezy masowej ogrodzony płotkami zabezpieczającymi
- Droga przeciwpożarowa
- Służba porządkowa i informacyjna (1-24)
- Kierownik do spraw bezpieczeństwa (25)
- Punkt informacyjny
- Karetka + Punkt medyczny
- Punkt przyjęcia sił i środków służb ratowniczych i Policji
- Agregat prądotwórczy
- Przyłącze energetyczne
- Hydrant przeciwpożarniczy naziemny o wydajności 10L/s o średnicy dn 80
- Skład gaśnic
- Miejsce zbiórki do ewakuacji
- Stoiska handlowe
- Garderoby
- Patroni medialni, media



PARKING
DLA NIEPEŁNOSPRAWNYCH



PARKING
TECHNICZNY

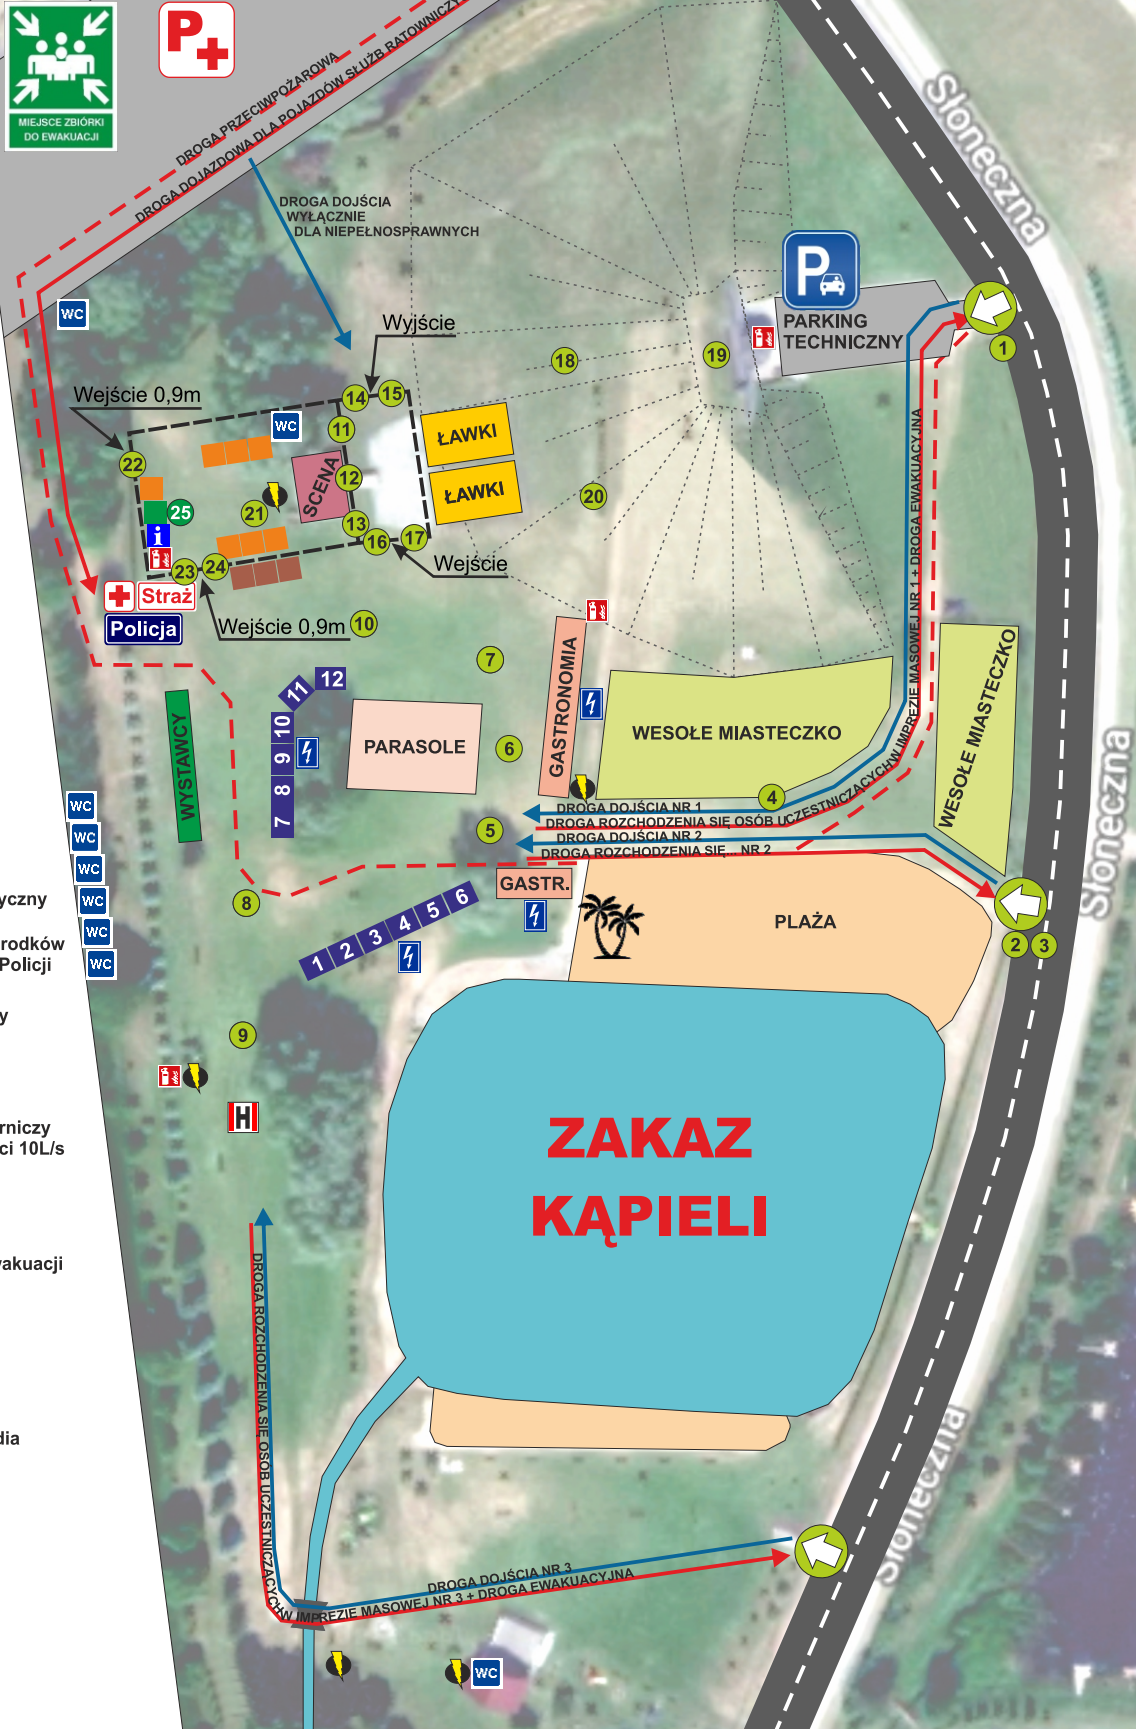

**ZAKAZ
KĄPIELI**