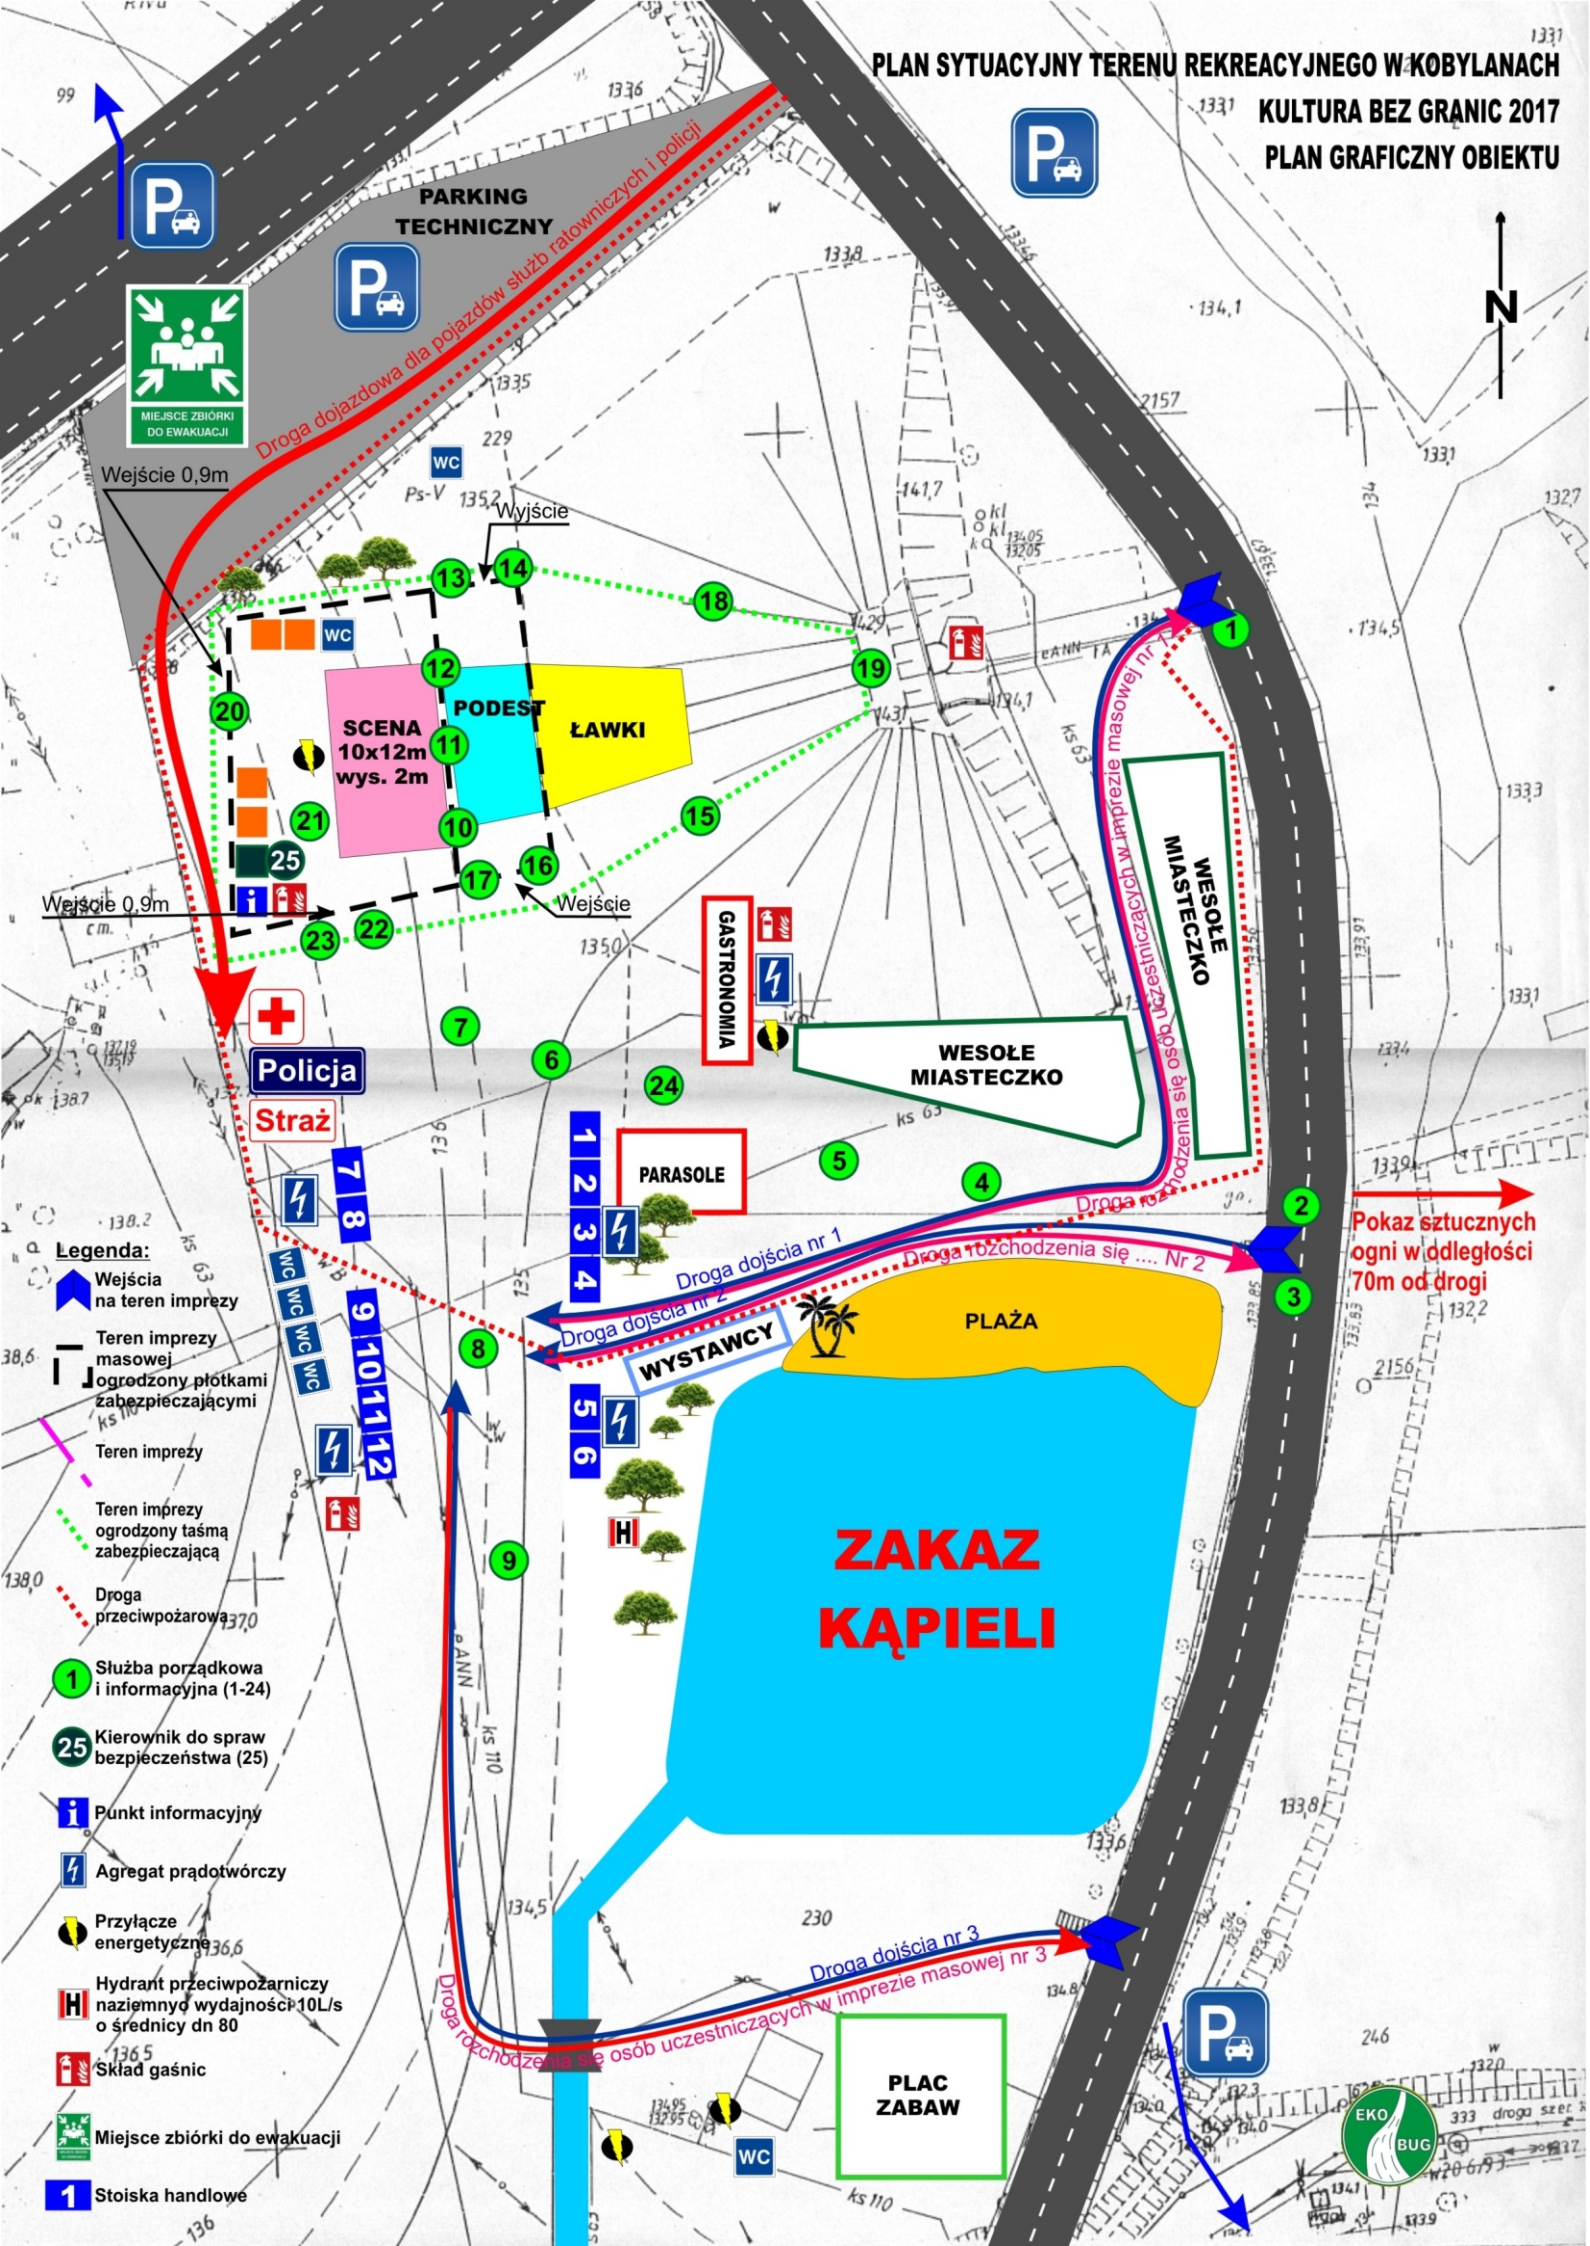
PLAN SYTUACYJNY TERENU REKREACYJNEGO W KOBYLANACH
KULTURA BEZ GRANIC 2017
PLAN GRAFICZNY OBIEKTU
PARKING TECHNICZNY
Droga dojazdowa dla pojazdów służb ratowniczych i policji
MIEJSCE ZBIÓRKI DO EWAKUACJI
Wejście 0,9m
Wyjście
WC
SCENA 10x12m wys. 2m
PODEST
ŁAWKI
Wejście 0,9m
Wejście
Policja
Straż
GASTRONOMIA
WESOŁE MIASTECZKO
WESOŁE MIASTECZKO
PARASOLE
Droga rozchodzenia się osób uczestniczących w imprezie masowej nr 1
Droga dojścia nr 1
Droga dojścia nr 2
Droga rozchodzenia się .... Nr 2
WYSTAWCY
PLAŻA
ZAKAZ KĄPIELI
Pokaz sztucznych ogni w odległości 70m od drogi
Droga dojścia nr 3
Droga rozchodzenia się osób uczestniczących w imprezie masowej nr 3
PLAC ZABAW
N
Legenda:
Wejścia na teren imprezy
Teren imprezy masowej ogrodzony płotkami zabezpieczającymi
Teren imprezy
Teren imprezy ogrodzony taśmą zabezpieczającą
Droga przeciwpożarowa
Służba porządkowa i informacyjna (1-24)
Kierownik do spraw bezpieczeństwa (25)
Punkt informacyjny
Agregat prądotwórczy
Przyłącze energetyczne
Hydrant przeciwpożarniczy naziemny o wydajności 10L/s o średnicy dn 80
Skład gaśnic
Miejsce zbiórki do ewakuacji
Stoiska handlowe