


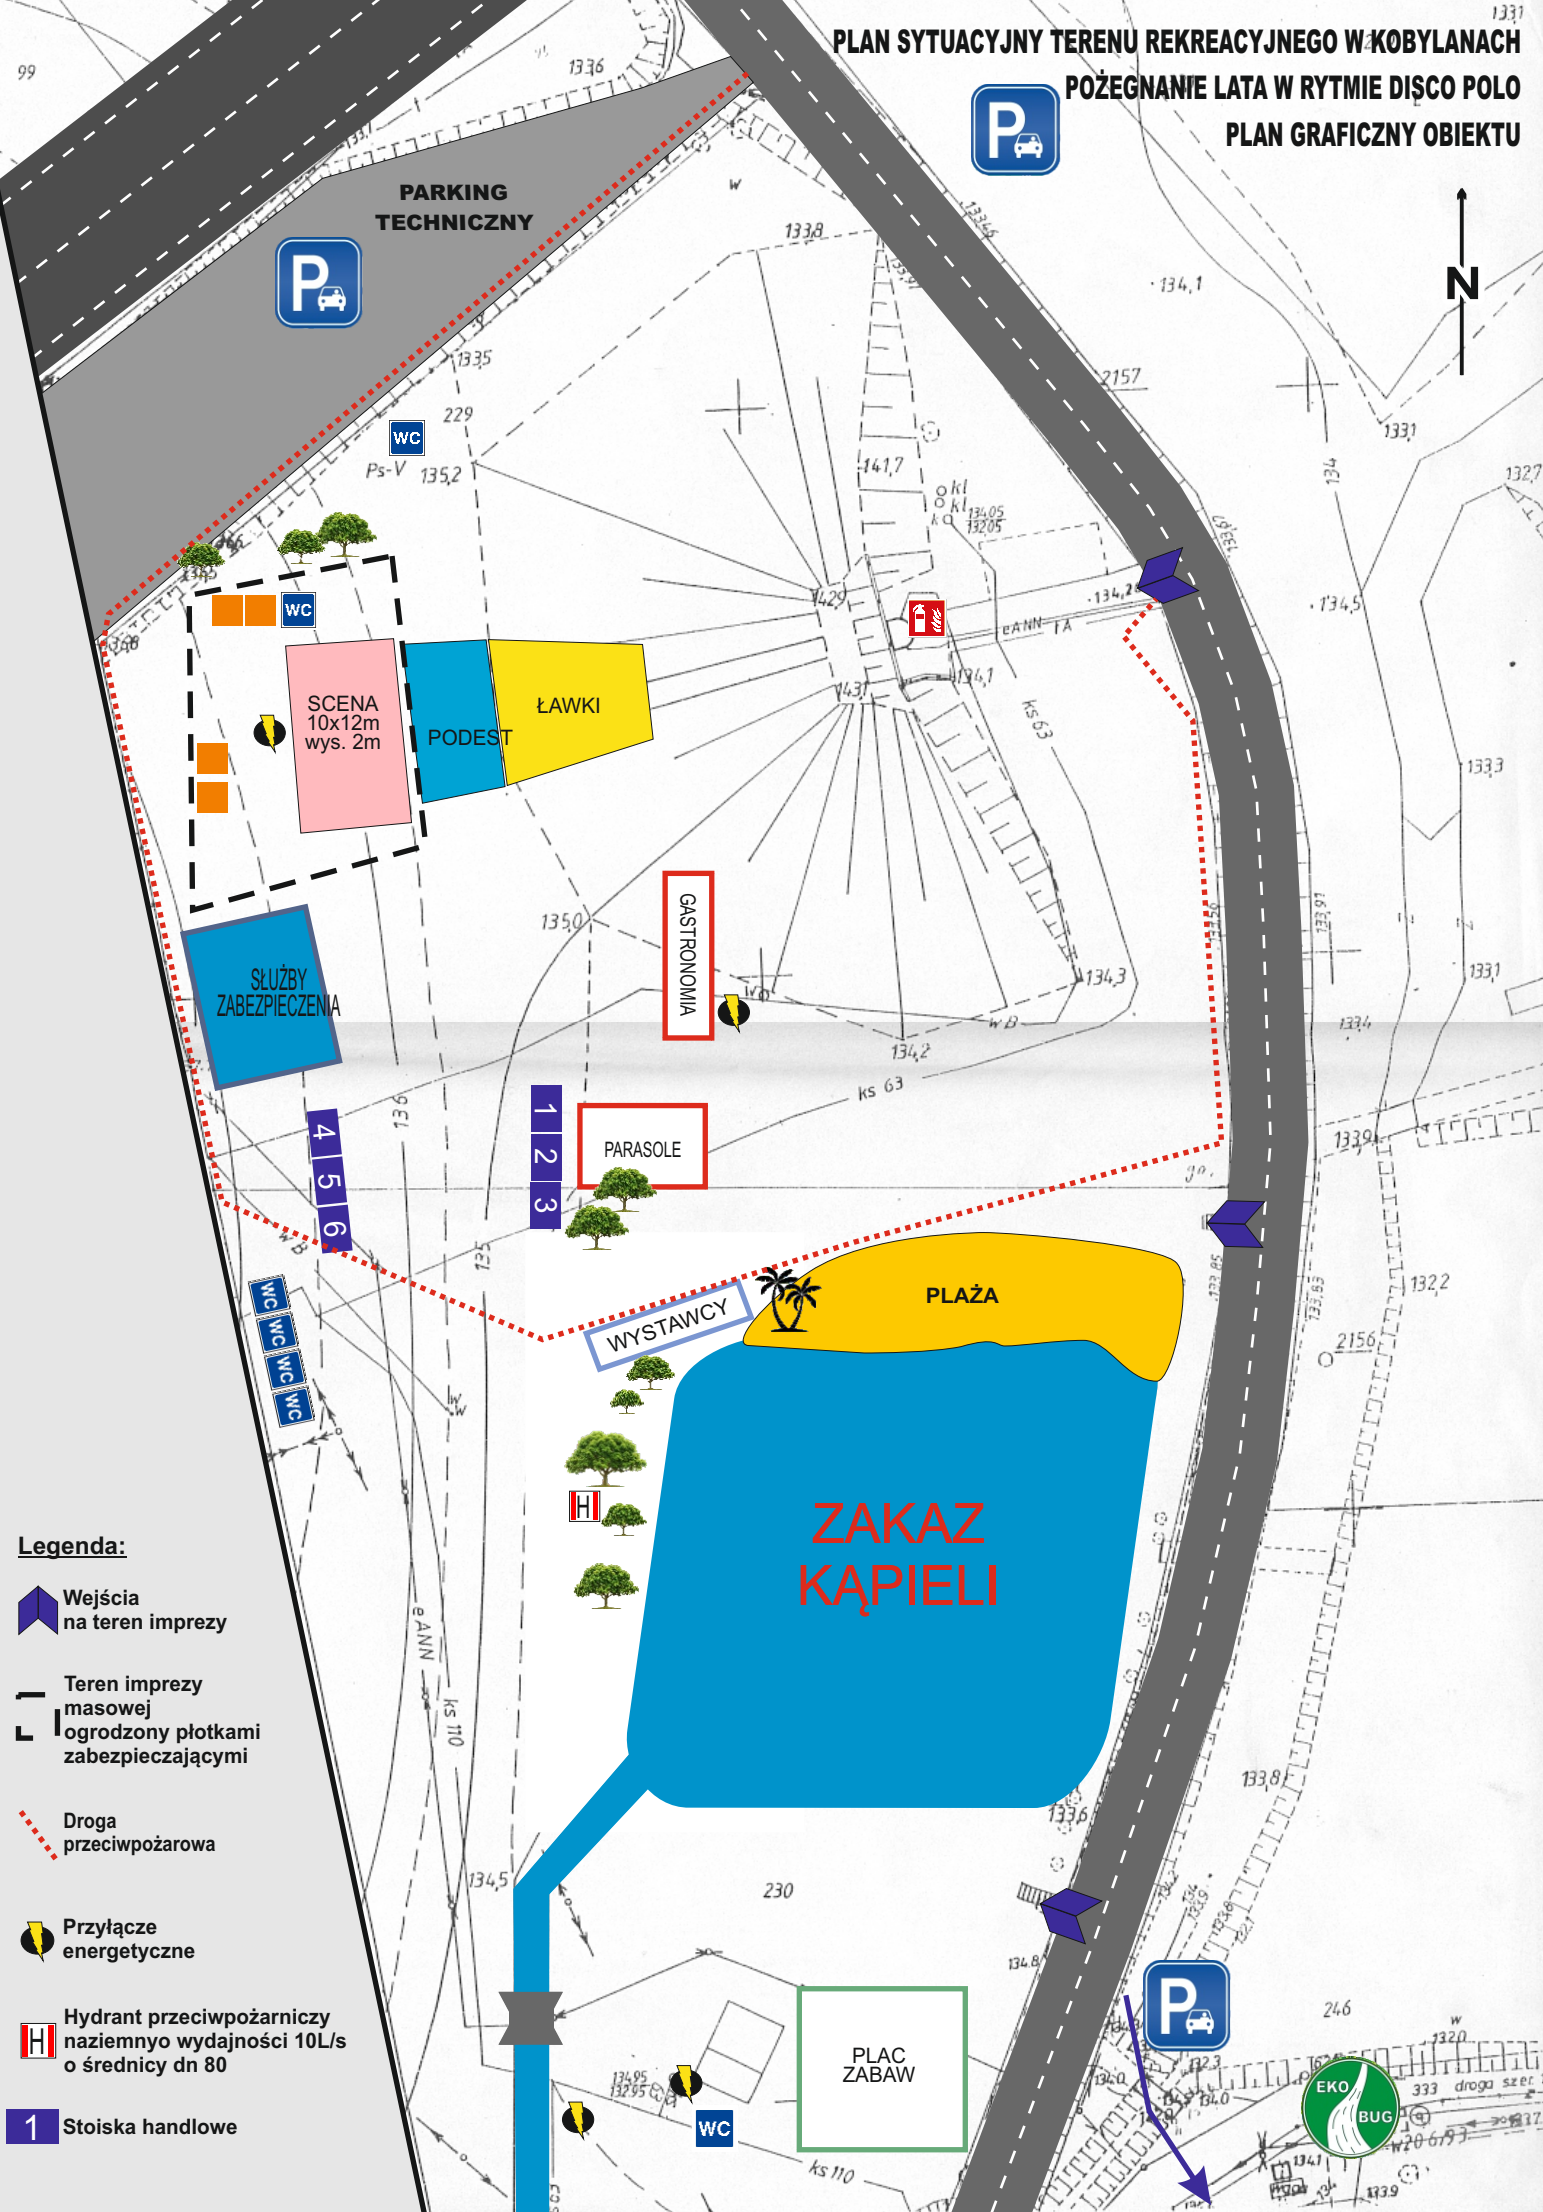

PLAN SYTUACYJNY TERENU REKREACYJNEGO W KOBYLANACH
POŻEGNANIE LATA W RYTMIE DISCO POLO
PLAN GRAFICZNY OBIEKTU





Legenda:


 Wejścia na teren imprezy

 Teren imprezy masowej ogrodzony płótkami zabezpieczającymi

 Droga przeciwpożarowa

 Przyłącze energetyczne

 Hydrant przeciwpożarowy naziemny wydajności 10L/s o średnicy dn 80

 Stoiska handlowe